

# Tegnforklaring med bestemmelser

## Linjetyper

- Planens begrensning (1201)
- Formålsgrense (1202)
- Byggegrense (1211)
- Regulert senterlinje (1221)
- Erisiktilinje (1222)
- Regulert kant kjørebane (1223)
- Regulert parkeringsfelt (1225)
- Regulert fotgjengertfelt (1226)
- Grense for sikringssoner (140)

## Reguleringsbestemmelser

### a.1) Sikringssoner

- Erisikt (140)

### 1. Bebyggelse og anlegg

- BF Forretninger (1150)
- BKl. Kontor/lager (1825)

### 2. Samferdselsanlegg og teknisk infrastruktur

- SV Veg (2010)
- SF Fortau (2012)
- SVG Annen veggrunn - grøntareal (2019)
- SHA Havn (2040)
- SPA Parkering (2080)
- SHK Havn/kontor (2900)

### 3. Grønstruktur

- GP Park (3050)

### 6. Bruk og vern av sjø og vassdrag


- VHS Havneområde i sjø (6220)

## Symboler

- Avkjørsel - både inn og utkjøring

Prefixts o\_ foran kode angir offentlig eierform, f\_ foran kode angir felles eierform.

Kartoppløsninger:  
 Koordinatsystem: UTM32 Eurof 89  
 Høydegrunnlag: NN2000  
 Kilde/dato for basiskart: Vikna kommune/09.06.17  
 Basiskart i gråtoner

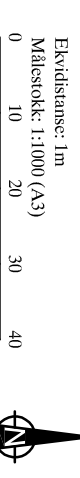

## InnovArena

### Detailregulering

Reguleringsbestemmelser følger som vedlegg

#### Revisjon

PlanID: 201705

Dato	Saksb/tegn

Dato	Saksb/tegn

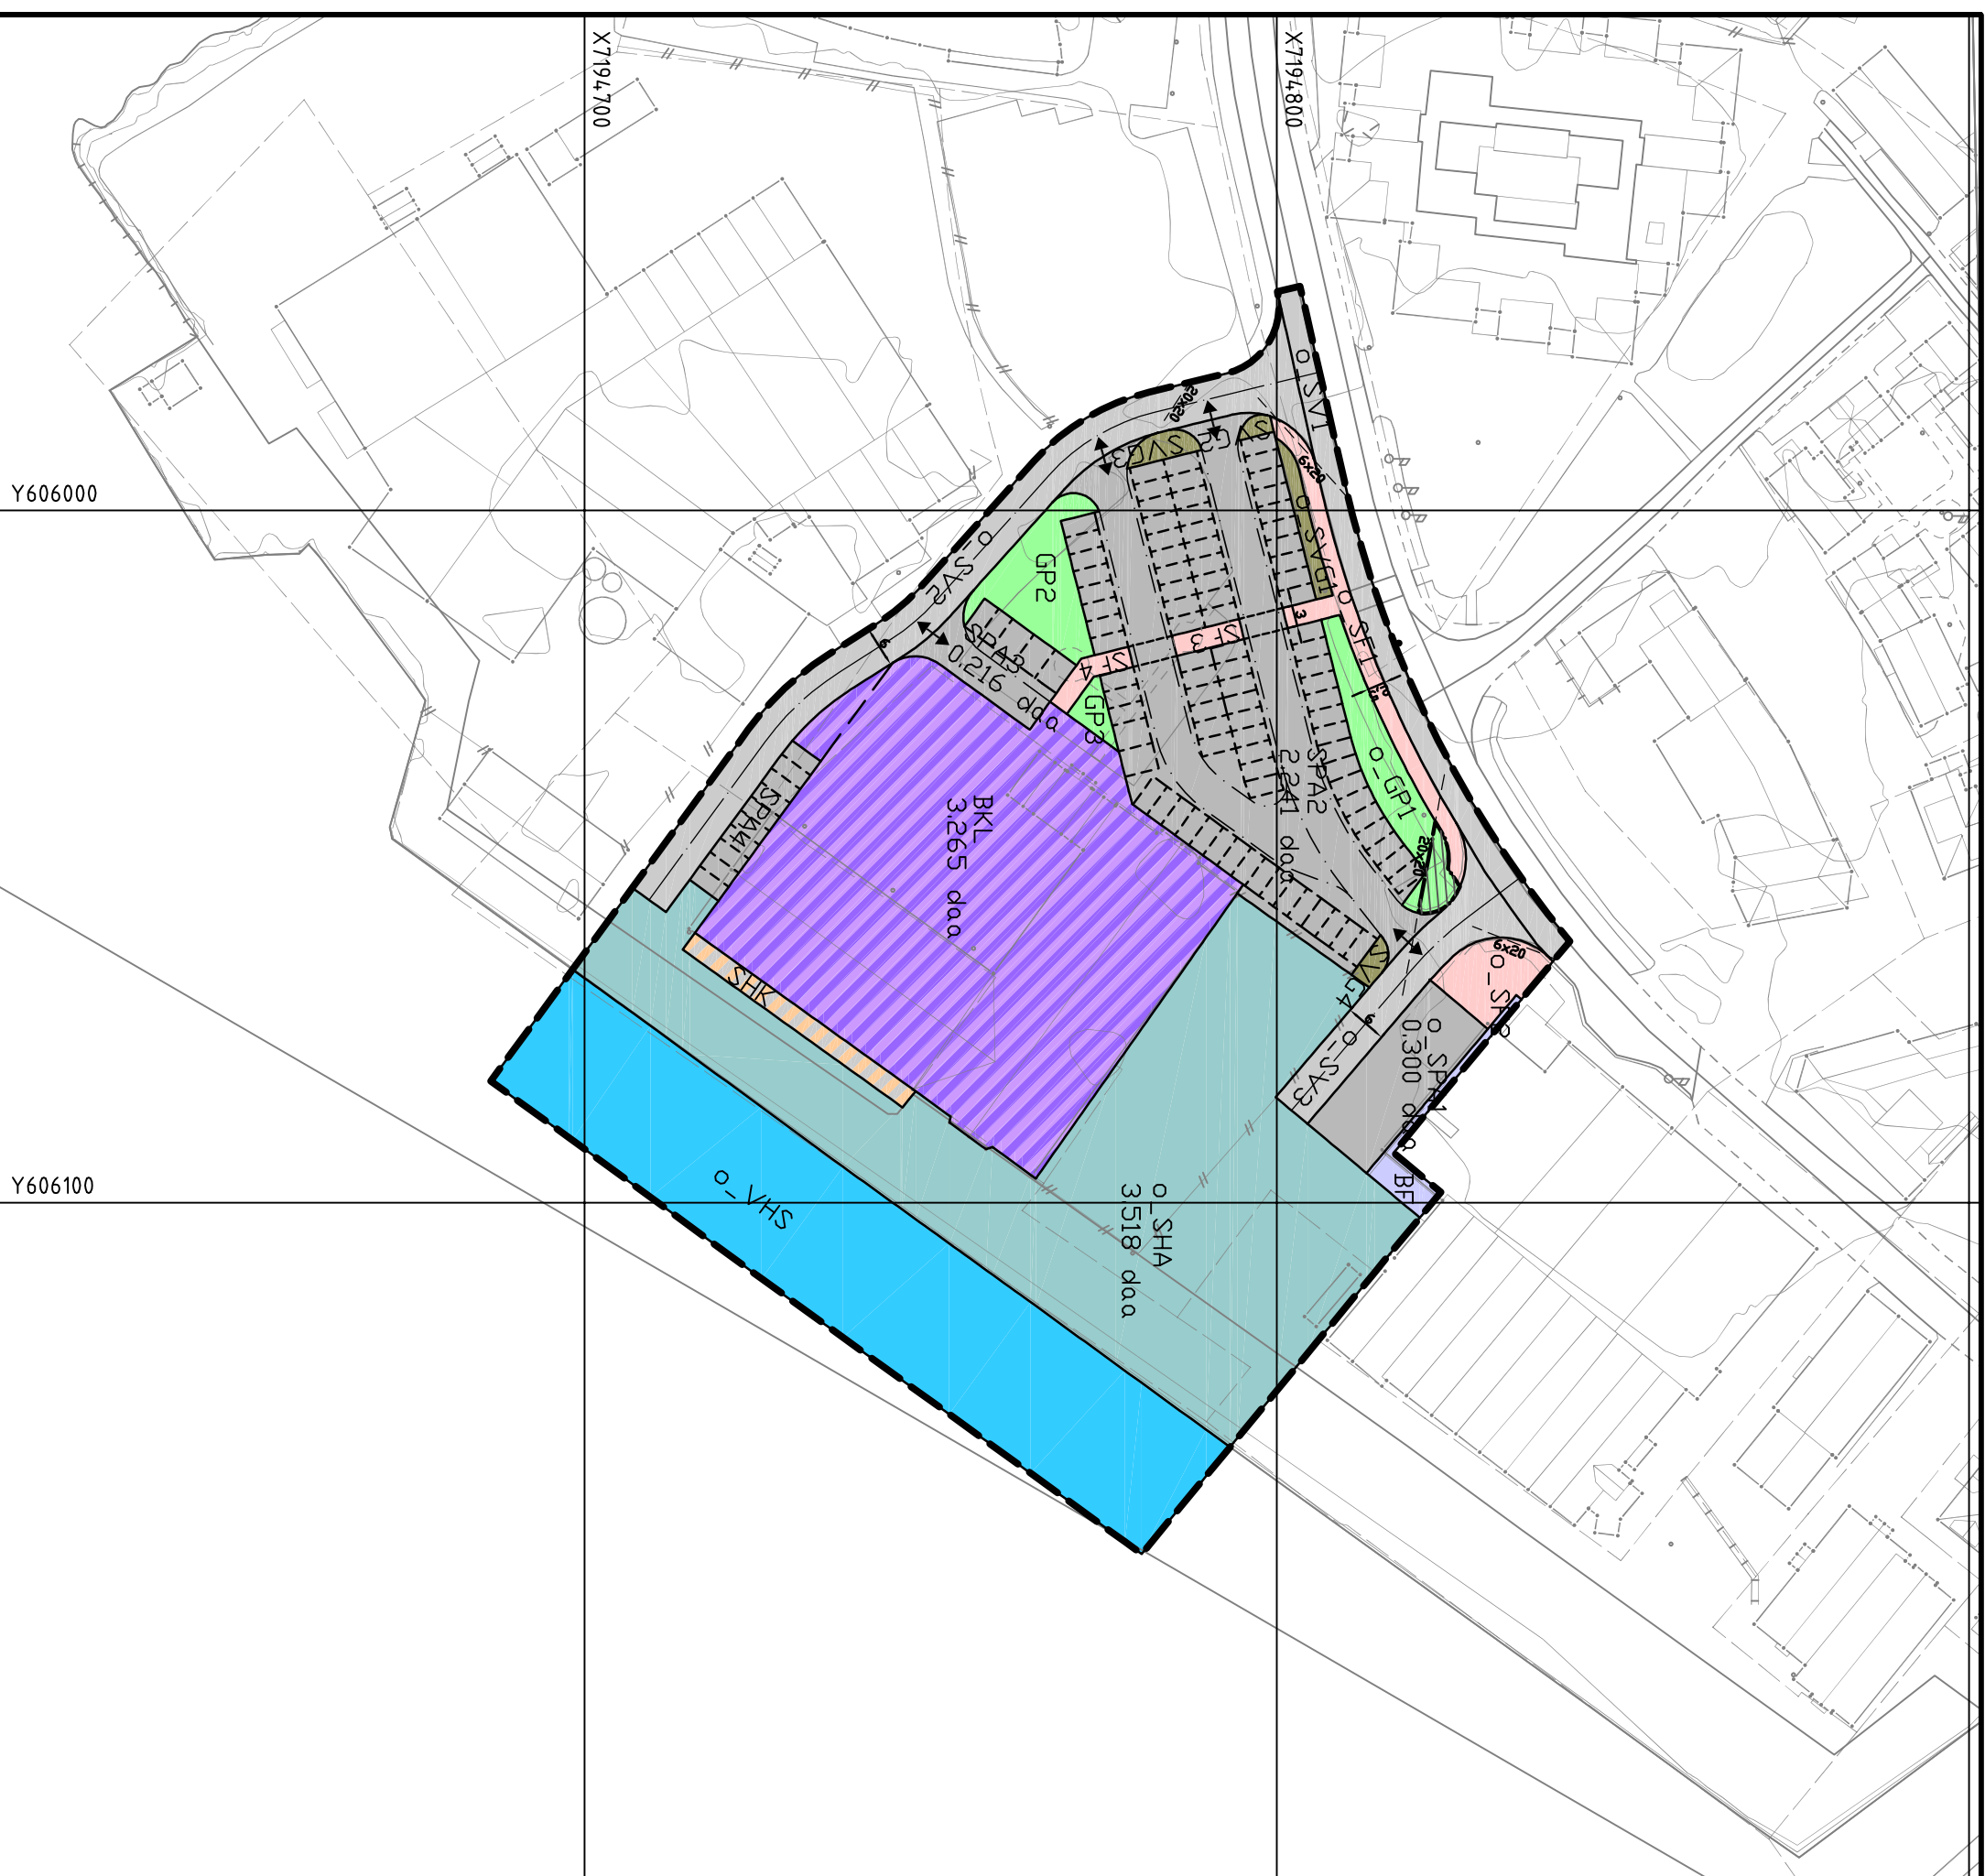

**Vikna kommune**

Planer og utarbeidet av: **Trønderplan**  
 Rådgivende Ingeniører MøBE

Saksb/tegn	EG	Dato	30.06.17
Tegningsnummer	1731-01		